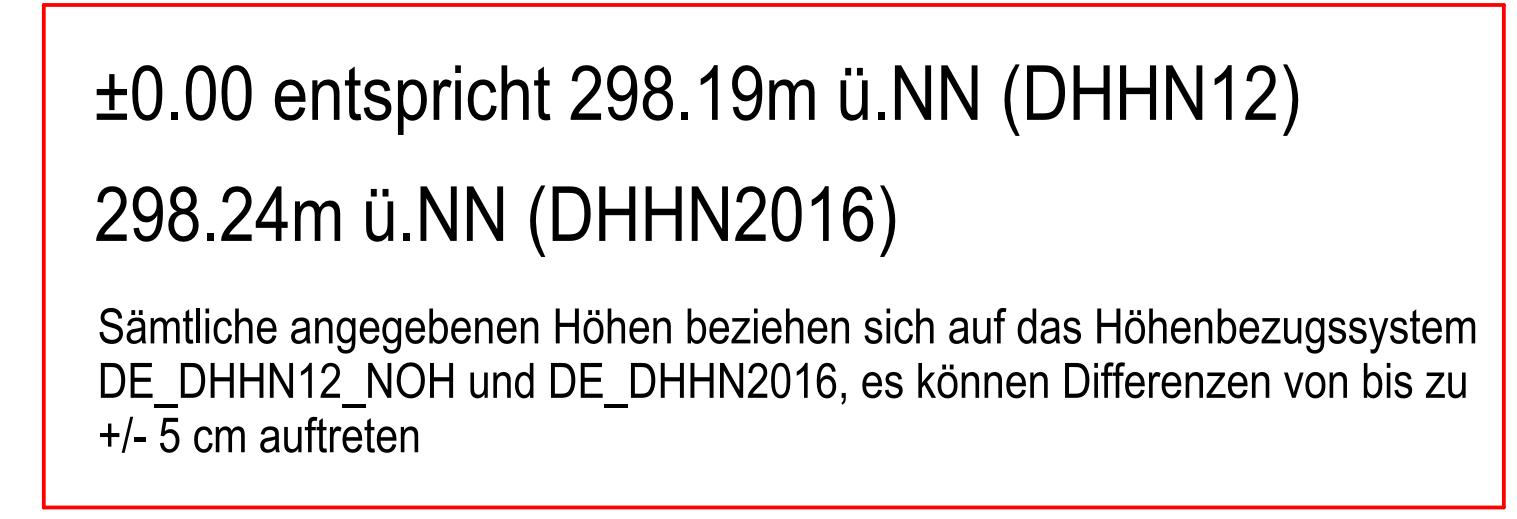
[illegible]

BAUEINGABE

PROJEKT	NEUBAU 7-GRUPPES KINDERTAGESSTÄTTE NIEDERNDORF ST.-JOSEFS-PLATZ / 91074 HERZOGENAURACH/NIEDERNDORF		
BAUHERR	KATH. KINDERSTIFTUNG ST. JOSEF ST.-JOSEFS-PLATZ 6 91074 HERZOGENAURACH/NIEDERNDORF		
PLANINHALT	GRUNDRISS OBERGESCHOSS		
NACHBARN			
FL.Nr.	Bestätigung erfolgt mit Genehmigung: -	FL.Nr.	Bestätigung erfolgt mit Genehmigung: -
FL.Nr.	-	FL.Nr.	Bestätigung erfolgt mit Genehmigung: -
FL.Nr.	-	FL.Nr.	Bestätigung erfolgt mit Genehmigung: -
FL.Nr.	Bestätigung erfolgt mit Genehmigung: -	FL.Nr.	Bestätigung erfolgt mit Genehmigung: -
FL.Nr.	-	FL.Nr.	Bestätigung erfolgt mit Genehmigung: -
FL.Nr.	Bestätigung erfolgt mit Genehmigung: -		
ARCHITEKT	FORMAT  PRO ARCHITECTEN & SACHVERSTÄNDIGEN GbR HAINSTRASSE 10 / 96047 BAMBERG FON 09355-30298471 / FAX 0951-91762944		
MASSSTAB	PLANNUMMER		
1:100	02.10.2020		B-G-20