


BAUMBESTANDSLISTE

Nr.	Name botanisch	Name deutsch	STU in cm	Zustand	Zustandsbeschreibung
01	<i>Acer campestre</i>	Feld-Ahorn	93 cm	+	freistehend, ineinander wachsend, viel Totholz, viele Astausbrüche, kein durchgehender Leittrieb
02	<i>Carpinus betulus</i>	Hainbuche	54/57 cm	o	2-stämmig, beengt stehend, sehr einseitige Krone, viel Totholz, viel Astausbrüche, Pilzbefall am Stammfuß, Stammlöcher, Nasstellen in Zwiesel
03	<i>Carpinus betulus</i>	Hainbuche	94 cm	+	sehr stark beengt stehend, Stammschäden, kein durchgehender Leittrieb, Totholz, Astausbrüche, Nasstellen in Zwiesel
04	<i>Acer campestre</i>	Feld-Ahorn	61 cm	+	sehr stark beengt stehend, viele Astausbrüche, Totholz, nur einseitige Krone, Nasstellen in Zwiesel
05	<i>Crataegus monogyna</i>	Eingrifflicher Weißdorn	84/67 cm	o	2-stämmig, viel Totholz, viele Astausbrüche, Rindenabplatzungen, ineinander wachsend, Stammschäden, beengt stehend, schief wachsend
06	<i>Acer campestre</i>	Feld-Ahorn	68 cm	++	sehr beengt stehend, einseitige Krone, ab 1,5 m 2 Leittriebe, Astausbrüche, Totholz
07	<i>Carpinus betulus</i>	Hainbuche	90/90/87 cm	o	Mehrstämmig, freistehend, einige Pflegeschnitte, schief und krumm wachsend, ineinander wachsend, Totholz, Astausbrüche, Wulstbildungen an Schadstellen
08	<i>Prunus domestica</i>	Zwetschge	104 cm	o	Obstgehölz, sehr beengt stehend, Efeu berankt, in Böschung stehend, lichte Krone, totholz, Astausbrüche, in andere Gehölze wachsend
09	<i>Quercus robur</i>	Stiel-Eiche	66 cm	+	durchgehender Leittrieb, am Böschungsfuß stehend, sehr beengt, Totholz, Astausbrüche, in andere Gehölze wachsend, Efeu berankt
10	<i>Tilia cordata</i>	Winter-Linde	71 cm	+	durchgehender Leittrieb, in Böschung stehend, sehr beengt, Totholz, Astausbrüche, in andere Gehölze wachsend, Efeu berankt
11	<i>Acer platanoides</i>	Spitz-Ahorn	68 cm	-	sehr beengt stehend, durchgehender Leittrieb, in Böschung stehend, ineinander wachsend, Efeu berankt, Totholz, sehr großer Hohlraum an Stammfuß = STATIK prüfen
12	<i>Quercus robur</i>	Stiel-Eiche	73 cm	+	sehr beengt stehend, auf 3 m Leittrieb abgebrochen, ineinander wachsend, in andere Gehölze wachsend, Efeu berankt
13	<i>Platanus acerifolia</i>	Platane	52/58 cm	+	Krone nur auf eine Seite, stark beengt stehend, in Stammfuß Kirsche wachsend, ab 50 cm 2 Leittriebe, schief wachsend
14	<i>Carpinus betulus</i>	Hainbuche	62/53 cm	o	2-stämmig, starke Stammschäden, Totholz, Astausbrüche, ineinander wachsend, einseitige Krone, beengt stehend
15	<i>Acer platanoides</i>	Spitz-Ahorn	69 cm	+	sehr einseitige Krone, stark beengt stehend, schief wachsend, Krone nur auf 1 Seite, Totholz
16	<i>Carpinus betulus</i>	Hainbuche	94 cm	o	beengt stehend, einseitige Krone, Totholz, Stammschäden, Astschäden, Astausbrüche, ineinander wachsend, in Böschung stehend
17	<i>Carpinus betulus</i>	Hainbuche	107 cm	o	sehr viel Totholz, beengt stehend, in andere Gehölze wachsend, einseitige Krone, Astausbrüche, in Böschung stehend
18	<i>Carpinus betulus</i>	Hainbuche	97 cm	+	beengt stehend, sehr viel Totholz, ineinander wachsend, in andere Gehölze wachsend, Astausbrüche, am Böschungsfuß stehend
19	<i>Carpinus betulus</i>	Hainbuche	123 cm	+	freistehend, aufgestat bis ca. 4 m, starke Rückschnitte/Pflegeschnitte, Totholz, Schösslinge bildend, stark ineinander wachsend, ab 4 m kugelförmige Krone
20	<i>Carpinus betulus</i>	Hainbuche	69 cm	+	beengt stehend, ausgewachsene Heckenpflanze, Totholz, Pflegeschnitte, einseitige Krone, in andere Gehölze wachsend
21	<i>Carpinus betulus</i>	Hainbuche	66 cm	+	beengt stehend, ausgewachsene Heckenpflanze, Totholz, Pflegeschnitte, einseitige Krone, in andere Gehölze wachsend
22	<i>Carpinus betulus</i>	Hainbuche	95 cm	o	beengt stehend, ausgewachsene Heckenpflanze, Totholz, Pflegeschnitte, einseitige Krone, in andere Gehölze wachsend, Stammschäden
23	<i>Carpinus betulus</i>	Hainbuche	84 cm	+	beengt stehend, ausgewachsene Heckenpflanze, Totholz, Pflegeschnitte, einseitige Krone, in andere Gehölze wachsend
24	<i>Crataegus monogyna</i>	Eingrifflicher Weißdorn	90 cm	o	auf ca. 1,5 m gekappt, neue Kronenbildung, sehr beengt stehend, Schösslinge bildend, Stammschäden, Astschäden, Astausbrüche
25	<i>Carpinus betulus</i>	Hainbuche	67 cm	o	beengt stehend, ausgewachsene Heckenpflanze, Totholz, Pflegeschnitte, einseitige Krone, in andere Gehölze wachsend, viele Astausbrüche
26	<i>Carpinus betulus</i>	Hainbuche	107 cm	o	beengt stehend, ausgewachsene Heckenpflanze, Totholz, Pflegeschnitte, einseitige Krone, in andere Gehölze wachsend, Nasstellen in Zwiesel und Stammfuß
27	<i>Carpinus betulus</i>	Hainbuche	85 cm	o	beengt stehend, ausgewachsene Heckenpflanze, Totholz, Pflegeschnitte, einseitige Krone, in andere Gehölze wachsend, Astausbrüche, schiefe Krone
28	<i>Carpinus betulus</i>	Hainbuche	67 cm	o	beengt stehend, ausgewachsene Heckenpflanze, Totholz, Pflegeschnitte, einseitige Krone, in andere Gehölze wachsend, schief wachsend
29	<i>Carpinus betulus</i>	Hainbuche	80 cm	o	beengt stehend, ausgewachsene Heckenpflanze, Totholz, Pflegeschnitte, einseitige Krone, in andere Gehölze wachsend, Nasstellen in Zwiesel
30	<i>Carpinus betulus</i>	Hainbuche	98 cm	o	sehr beengt stehend, mit Nr. 41 im Verbund, ausgewachsene Heckenpflanze, Totholz, viele Rückschnitte, einseitige Krone, in andere Gehölze wachsend
31	<i>Carpinus betulus</i>	Hainbuche	75 cm	+	sehr beengt stehend, ausgewachsene Heckenpflanze, Totholz, Pflegeschnitte, einseitige Krone, in andere Gehölze wachsend, mit Nr. 40 im Verbund
32	<i>Carpinus betulus</i>	Hainbuche	67 cm	+	beengt stehend, ausgewachsene Heckenpflanze, Totholz, Pflegeschnitte, stark einseitige Krone, in andere Gehölze wachsend
33	<i>Carpinus betulus</i>	Hainbuche	71 cm	o	beengt stehend, ausgewachsene Heckenpflanze, Totholz, Pflegeschnitte, einseitige Krone, in andere Gehölze wachsend, stark schief wachsend, Astausbrüche, Abbruch Leittrieb
34	<i>Carpinus betulus</i>	Hainbuche	65 cm	+	beengt stehend, ausgewachsene Heckenpflanze, Totholz, Pflegeschnitte, einseitige Krone, in andere Gehölze wachsend, schief wachsend, ehem. Vogelnest
35	<i>Carpinus betulus</i>	Hainbuche	71 cm	o	beengt stehend, ausgewachsene Heckenpflanze, Totholz, Pflegeschnitte, einseitige Krone, in andere Gehölze wachsend, schief wachsend
36	<i>Carpinus betulus</i>	Hainbuche	80 cm	o	beengt stehend, ausgewachsene Heckenpflanze, Totholz, Pflegeschnitte, einseitige Krone, in andere Gehölze wachsend, Nasstellen in Astausbrüchen
37	<i>Carpinus betulus</i>	Hainbuche	66/88 cm	o	2-stämmig, beengt stehend, ausgewachsene Heckenpflanze, sehr viel Totholz, Pflegeschnitte, einseitige Krone, in andere Gehölze wachsend, ehemaliges Vogelnest
38	<i>Carpinus betulus</i>	Hainbuche	53/66/89 cm	o	3-stämmig, direkt an Mauer stehend, beengt stehend, ausgewachsene Heckenpflanze, Totholz, Pflegeschnitte, einseitige Krone, ineinander wachsend
39	<i>Betula pendula</i>	Sand-Birke	57/58 cm	o	sehr viel Totholz, direkt hinter Halle stehend, Astausbrüche, 2-stämmig, kleiner Neutrieb aus Stammfuß, ineinander wachsend, Leittriebe schief auseinander wachsend

rot Baum zu roden, geschützt gemäß Baumschutzverordnung der Stadt Herzogenaurach

aufgenommen am 19.01.2022
durch Dipl.-Ing. (FH) Christian Lemke, Landschaftsarchitekt

Zeichenerläuterung Zustand
 ++ Erhaltungswert ohne Einschränkungen, Gesund, arttypischer Wuchs, frei stehend
 + Erhaltungswert, leicht beeinträchtigt, in Vitalität eingeschränkt, leichte Pflegearbeiten möglich
 o Erhaltungswert mit leichten Einschränkungen, leicht geschädigt, deutliche Beeinträchtigungen, enger Stand, schief wachsend, Pflegearbeiten notwendig
 - Erhaltungswert mit Einschränkungen, stark beschädigt, große Beeinträchtigungen, große Pflegearbeiten zum dauerhaften Erhalt notwendig
 -- nicht Erhaltungswert, da abgängig bzw. abgestorben, bruchgefährdet, sehr stark beeinträchtigt, erhebliche Schäden

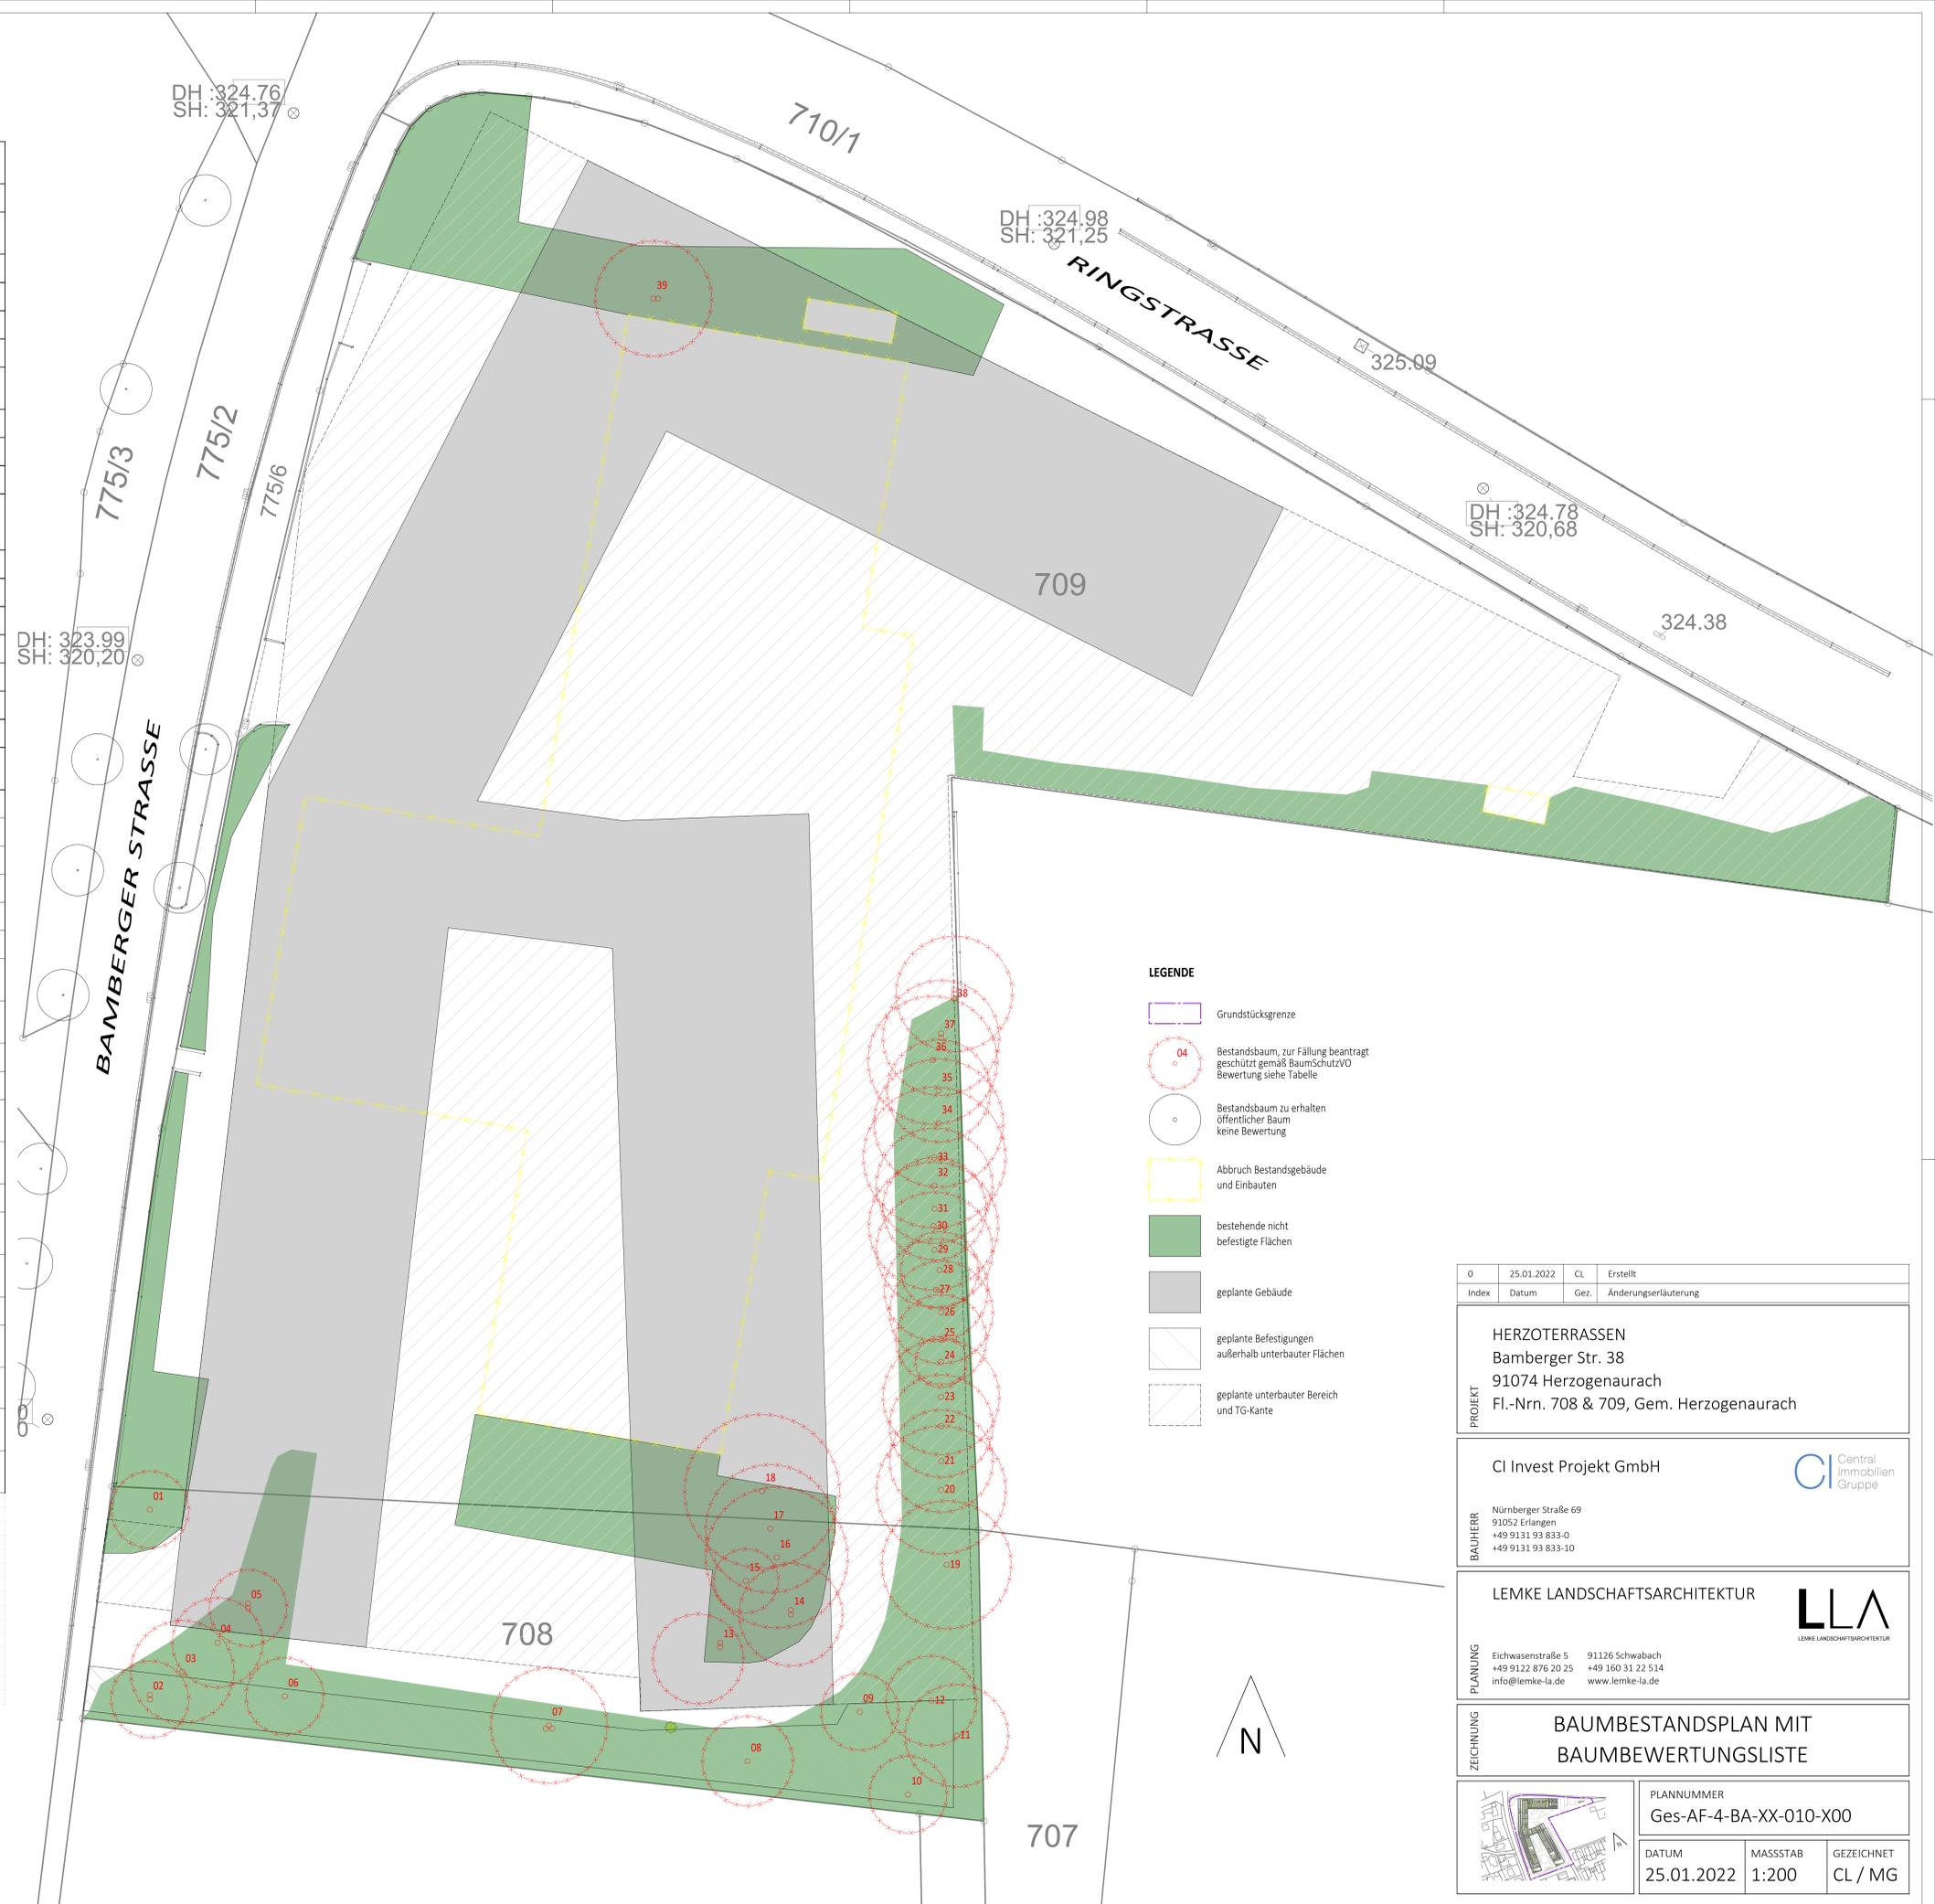

LEGENDE

- Grundstücksgrenze
- Bestandsbaum, zur Fällung beantragt geschützt gemäß BaumschutzVO Bewertung siehe Tabelle
- Bestandsbaum zu erhalten öffentlicher Baum keine Bewertung
- Abbruch Bestandsgebäude und Einbauten
- bestehende nicht befestigte Flächen
- geplante Gebäude
- geplante Befestigungen außerhalb unterbauter Flächen
- geplante unterbauter Bereich und TG-Kante

0	25.01.2022	CL	Erstellt
Index	Datum	Gez.	Änderungserläuterung

PROJEKT
 HERZOTERRASSEN
 Bamberger Str. 38
 91074 Herzogenaurach
 Fl.-Nrn. 708 & 709, Gem. Herzogenaurach

BAUHERR
 CI Invest Projekt GmbH
 Nürnberger Straße 69
 91052 Erlangen
 +49 91 31 93 833-0
 +49 91 31 93 833-10

PLANUNG
 LEMKE LANDSCHAFTSARCHITEKTUR
 Eichwasenstraße 5 91126 Schwabach
 +49 91 22 876 20 25 +49 160 31 22 514
 info@lemke-la.de www.lemke-la.de

ZEICHNUNG

BAUMBESTANDSPLAN MIT BAUMBEWERTUNGSLISTE

	PLANNUMMER Ges-AF-4-BA-XX-010-X00		
	DATUM 25.01.2022	MASSSTAB 1:200	GEZEICHNET CL / MG