


Bebauungsplan Nr. 40 "Berufsschule" - 1. Änderung, nach § 13a BauGB

ohne Maßstab

11. November 2022

Geltungsbereich

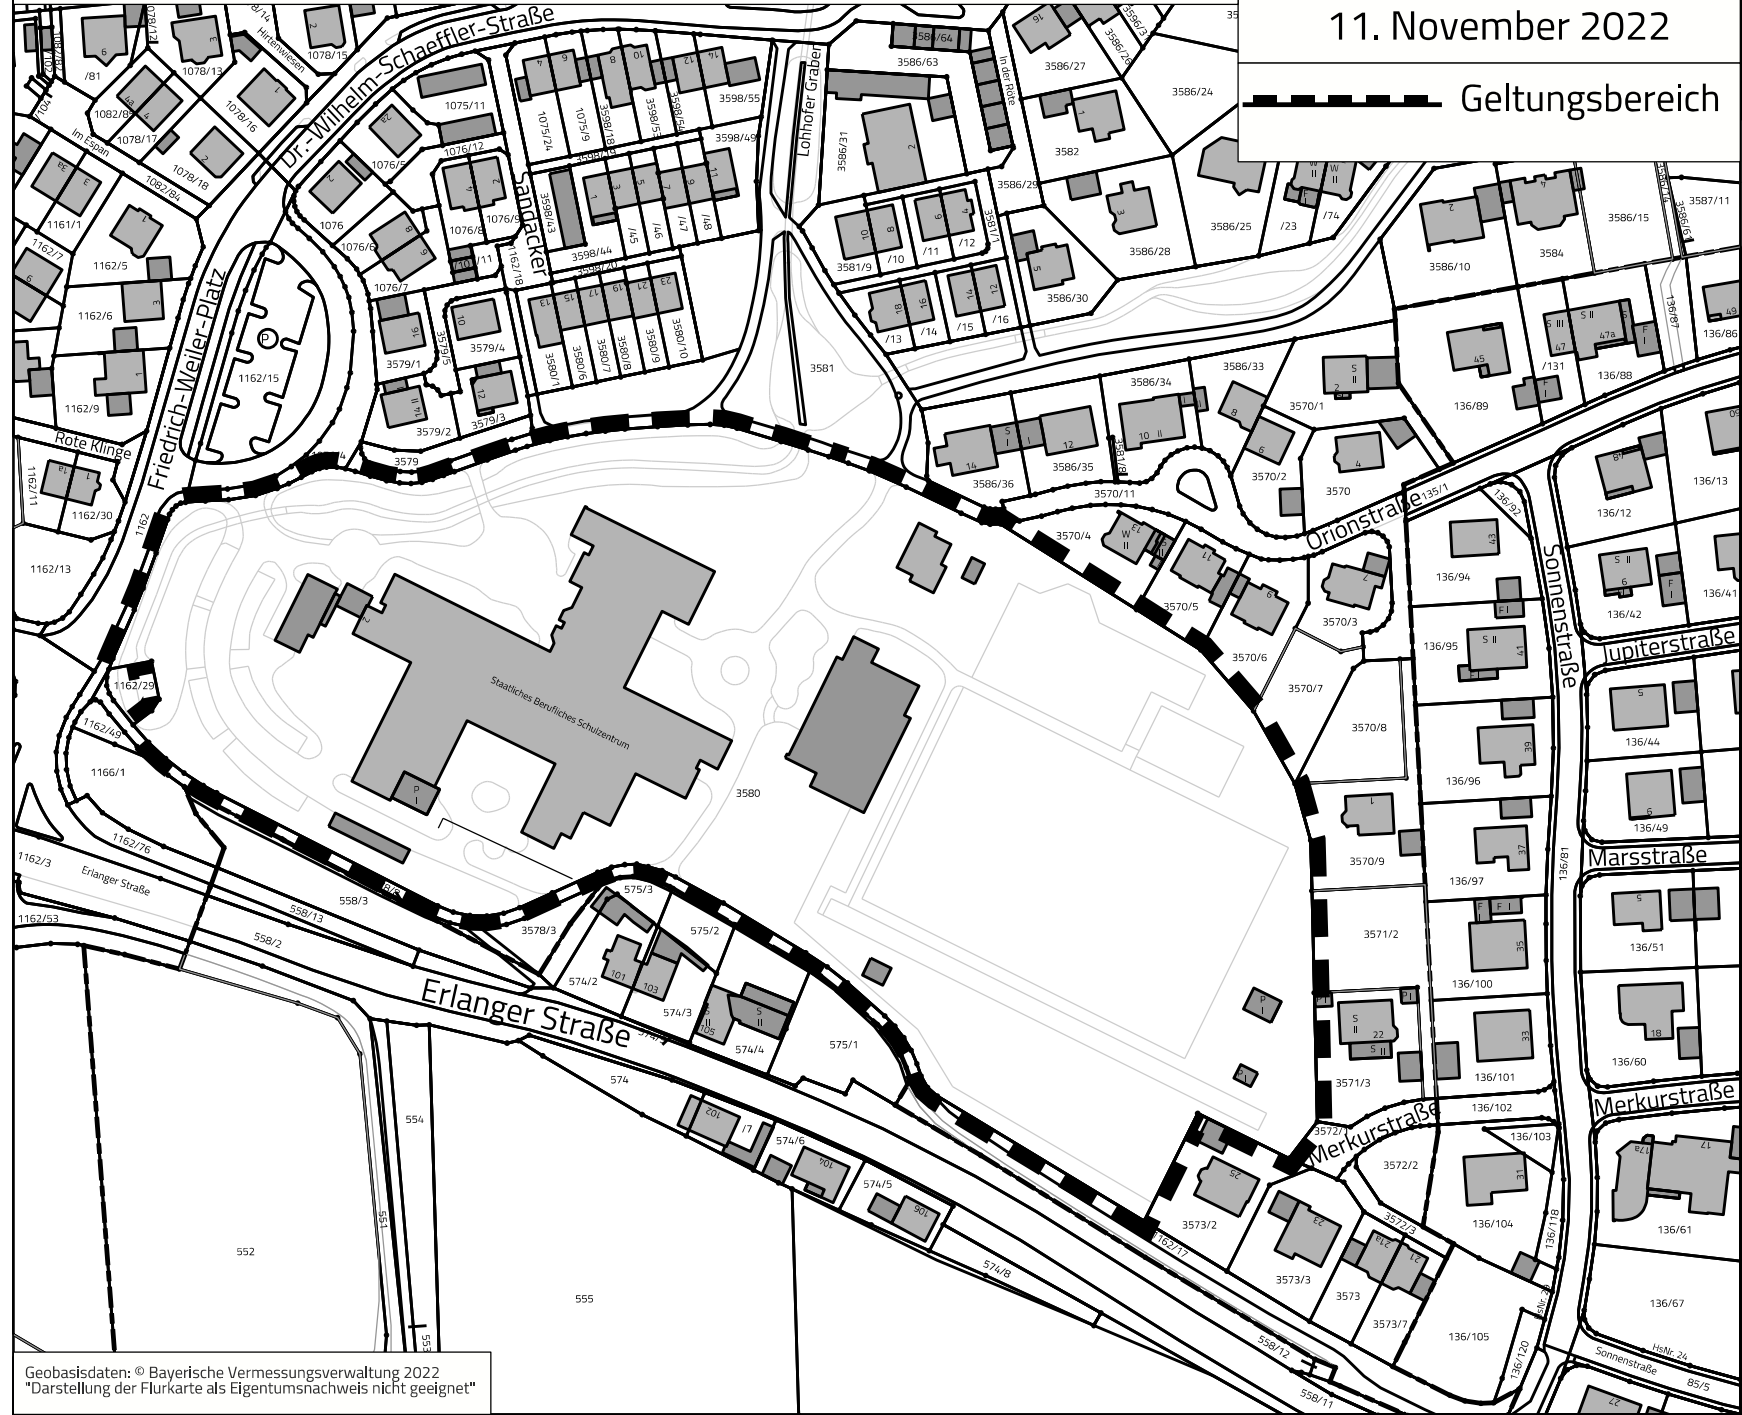

Geobasisdaten: © Bayerische Vermessungsverwaltung 2022
"Darstellung der Flurkarte als Eigentumsnachweis nicht geeignet"