



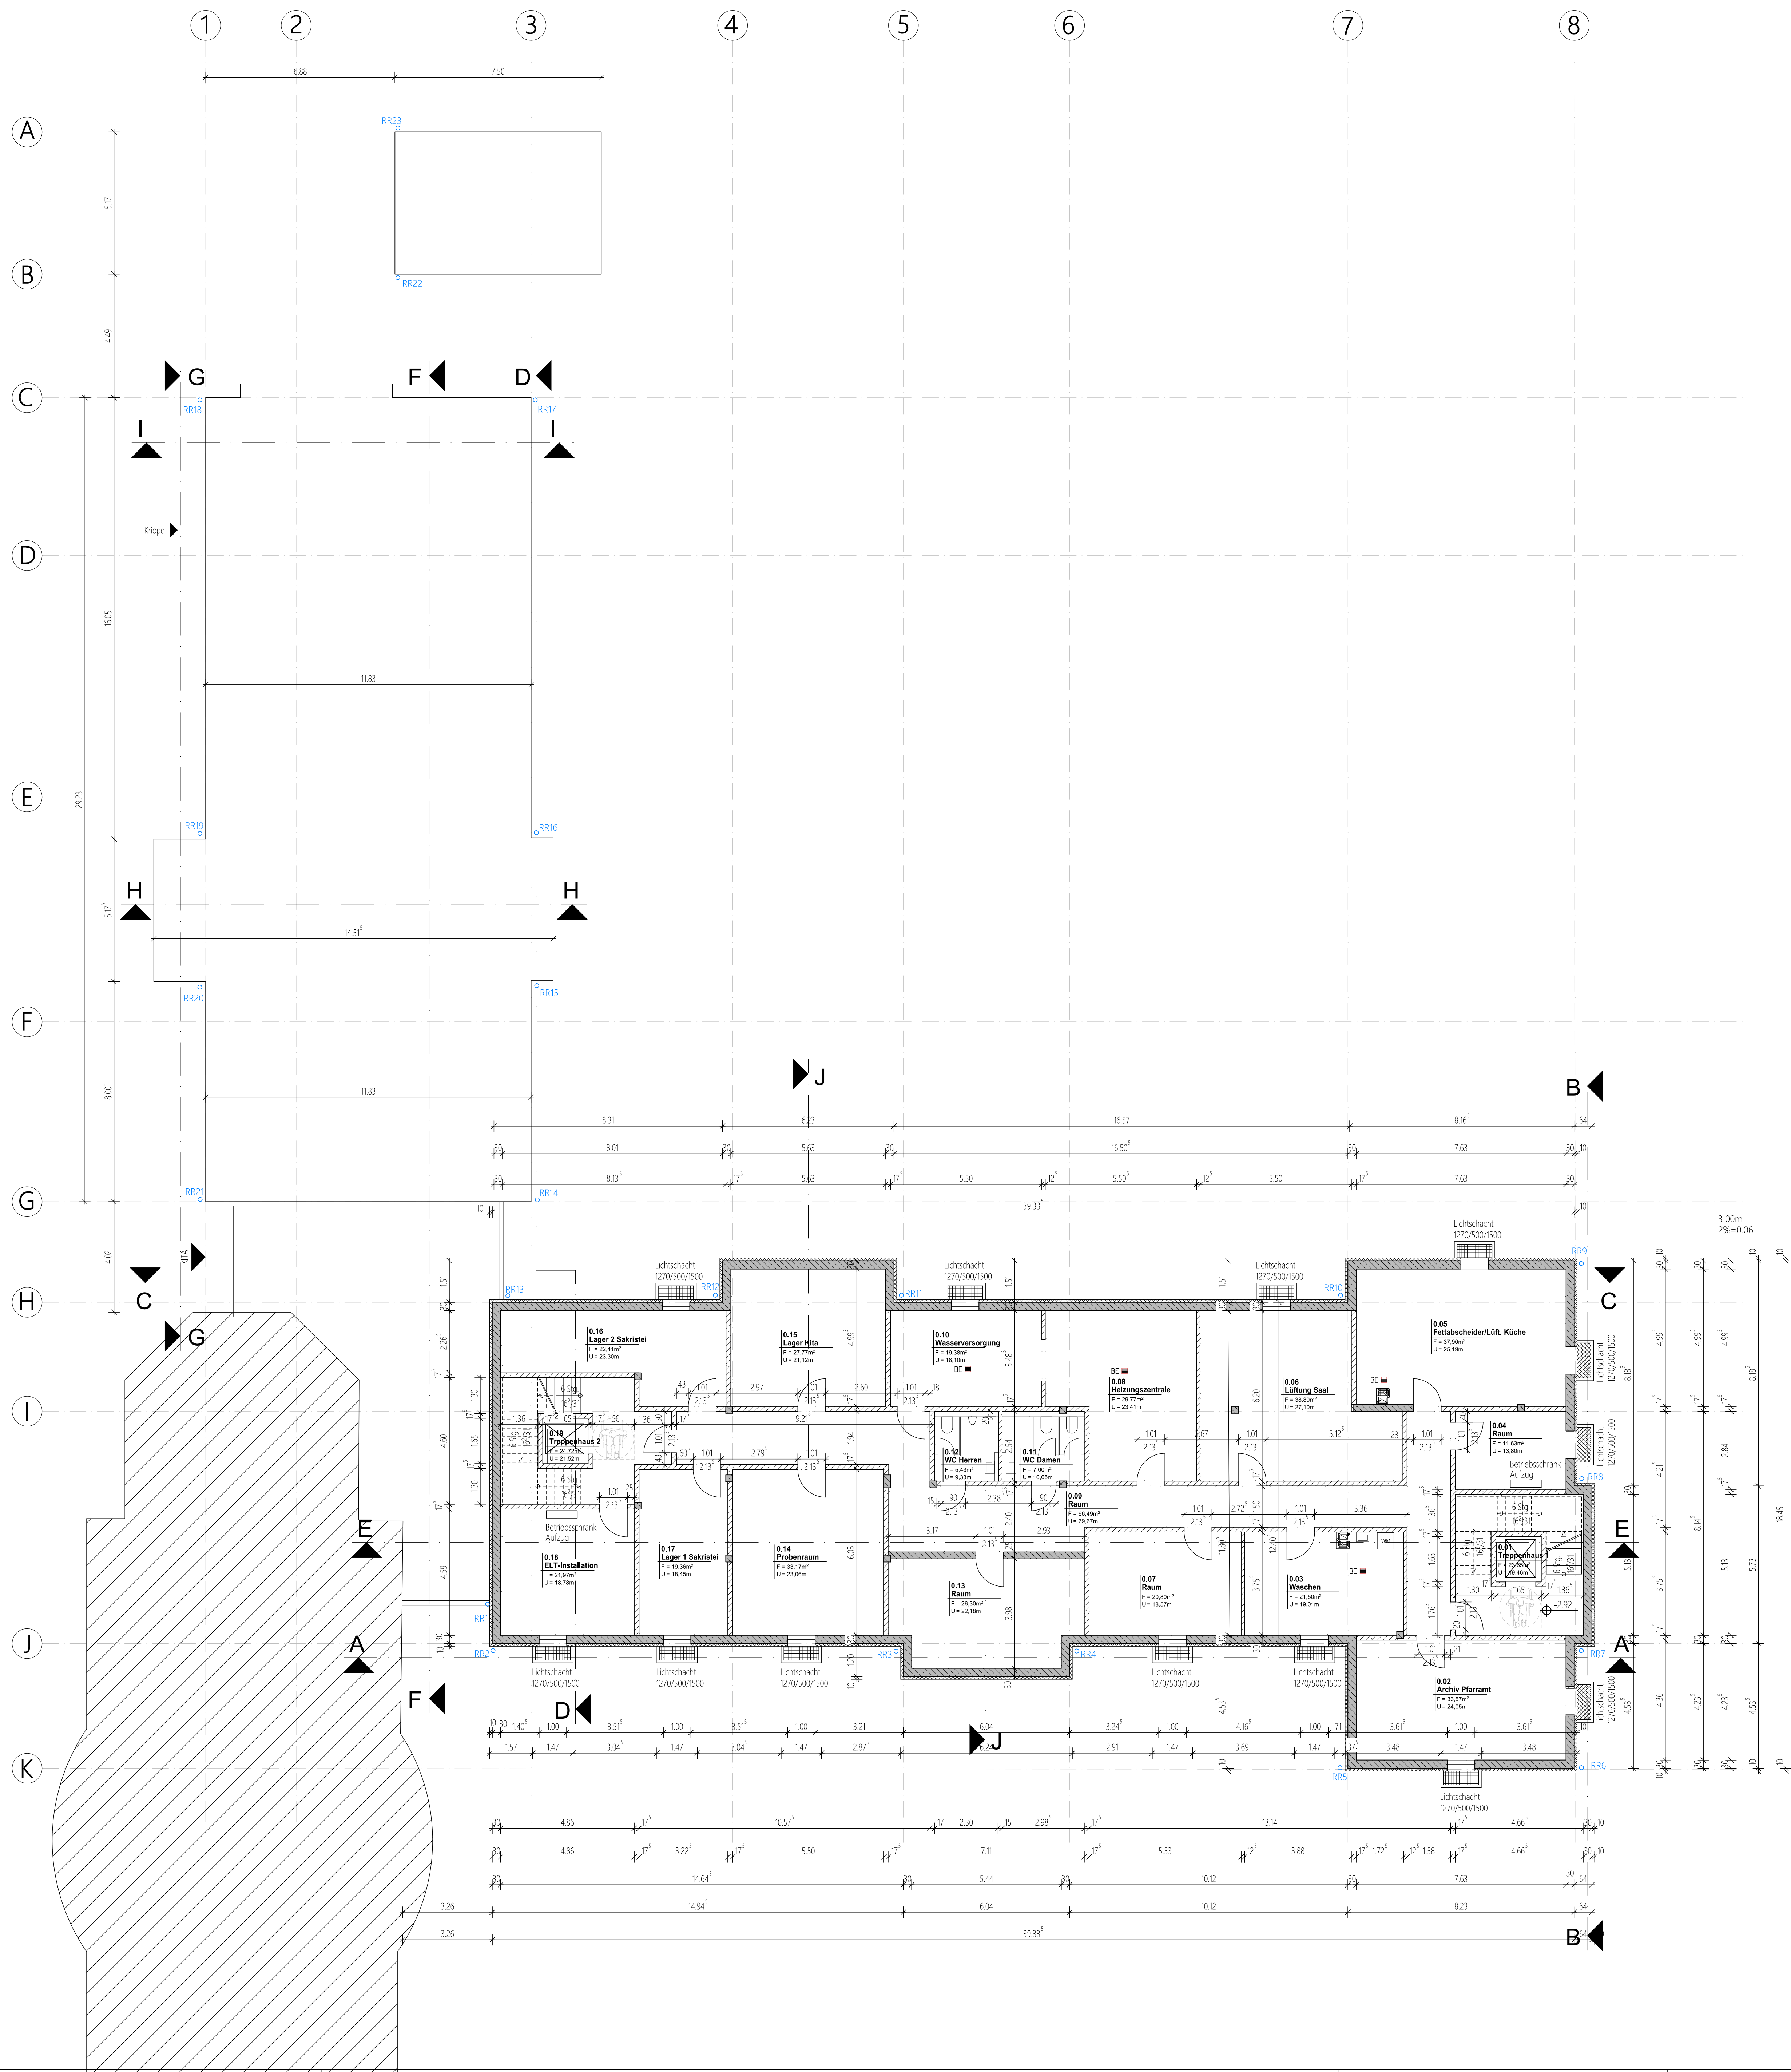

±0.00 entspricht 298.19m ü.NN (DHHN12)
298.24m ü.NN (DHHN2016)

Sämtliche angegebenen Höhen beziehen sich auf das Höhen Bezugssystem DE_DHHN12_NOH und DE_DHHN2016, es können Differenzen von bis zu +/- 5 cm auftreten

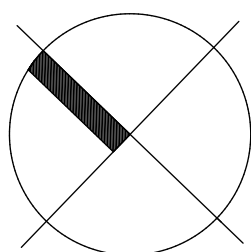

LEGENDE		
	MAUERWERK	DACHENDECKUNG : IBERSCHWÄNZENDECKUNG
	TROCKENBAUWAND	DACHKONSTRUKTION : PFETTENKONSTRUKTION, HOLZ
	STAHLBETON	DECKEN : STAHLBETON, 30.0 CM
	SCHUTZWASSERLEITUNG	AUSSENWÄNDE : EG, GG, DG, FORSTON, GEDÄMMT, 36.5 CM
	REGENWASSERLEITUNG	KG : STAHLBETON, 30.0 CM
	GRUNDSTÜCKSGRENZE	INNENWÄNDE : STAHLBETON, 24.0 CM
	ABSTANDSFLÄCHEN	MAUERWERK, 17.5 / 11.5 CM
	GEFÄLLENANGABE & FLECHSICHTUNG	FUNDAMENTE : STRICHKORRIPATUR
	NAMENBEZEICHNUNG FÜR KLOPPHÖHE	FUNDAMENTE LT, STATIK
	ANGABE NENNDURCHMESSER ROHRE	AUSSENPUTZ : MINERALWOLLE AUFPUTZ
	ROHRSCHLE SCHUTZWASSERLEITG.	INNENPUTZ : MINERALWOLLE AUFPUTZ
	ROHRSCHLE ABWASSERLEITUNG	FENSTER : HOLZFENSTER
	RS DRAINAGELEITUNG	MIT ISOLIERVERLÄSUNG
	BRÜSTUNGSHÖHE	
	DUSCHBECKEN	ALLE INNENTÜREN - LICHTES MINDESTMAß > 0.90 M
	GESCHÜSSPÜLER	WC-TÜREN - LICHTES MINDESTMAß > 0.80 M
	WASCHBECKEN	(AUßER WC-BEHÄLTNISSE RECHT OFFENTLICH)
	DOPELWASCHBECKEN	ALLE UNTERBODEN GRUNDLEITUNGEN
	BADEWÄNNE	WERDEN MIT MINDESTENS ROHRDURCHMESSER 100 ENGERBAUT ODER NACH VORGABE!!
	WC	
	WASCHMASCHINE	

BAUEINGABE			
PROJEKT	NEUBAU 7-GRUPPIGE KINDERTAGESSTÄTTE NIEDERNDORF ST-JOSEFS-PLATZ 6 / 91074 HERZOGENAURACH/NIEDERNDORF		
BAUHERR	KATH. KIRCHENSTIFTUNG ST. JOSEF ST-JOSEFS-PLATZ 6 91074 HERZOGENAURACH/NIEDERNDORF		
PLANINHALT	GRUNDRISSE KELLERGEOSCHOS		
NACHBARN			
FL.Nr.	Bestimmung erfolgt mit Genehmigung	FL.Nr.	Bestimmung erfolgt mit Genehmigung
FL.Nr.	Bestimmung erfolgt mit Genehmigung	FL.Nr.	Bestimmung erfolgt mit Genehmigung
FL.Nr.	Bestimmung erfolgt mit Genehmigung	FL.Nr.	Bestimmung erfolgt mit Genehmigung
FL.Nr.	Bestimmung erfolgt mit Genehmigung	FL.Nr.	Bestimmung erfolgt mit Genehmigung
ARCHITEKT	FORMAT 4 PRO ARCHITEKTEN & SACHVERSTÄNDIGEN GbR HAINSTRASSE 10 / 96047 BAMBERG FON 09505-30298471 / FAX 0951-91762944		
MASSSTAB	1:100	PLANNUMMER	B-G-40